


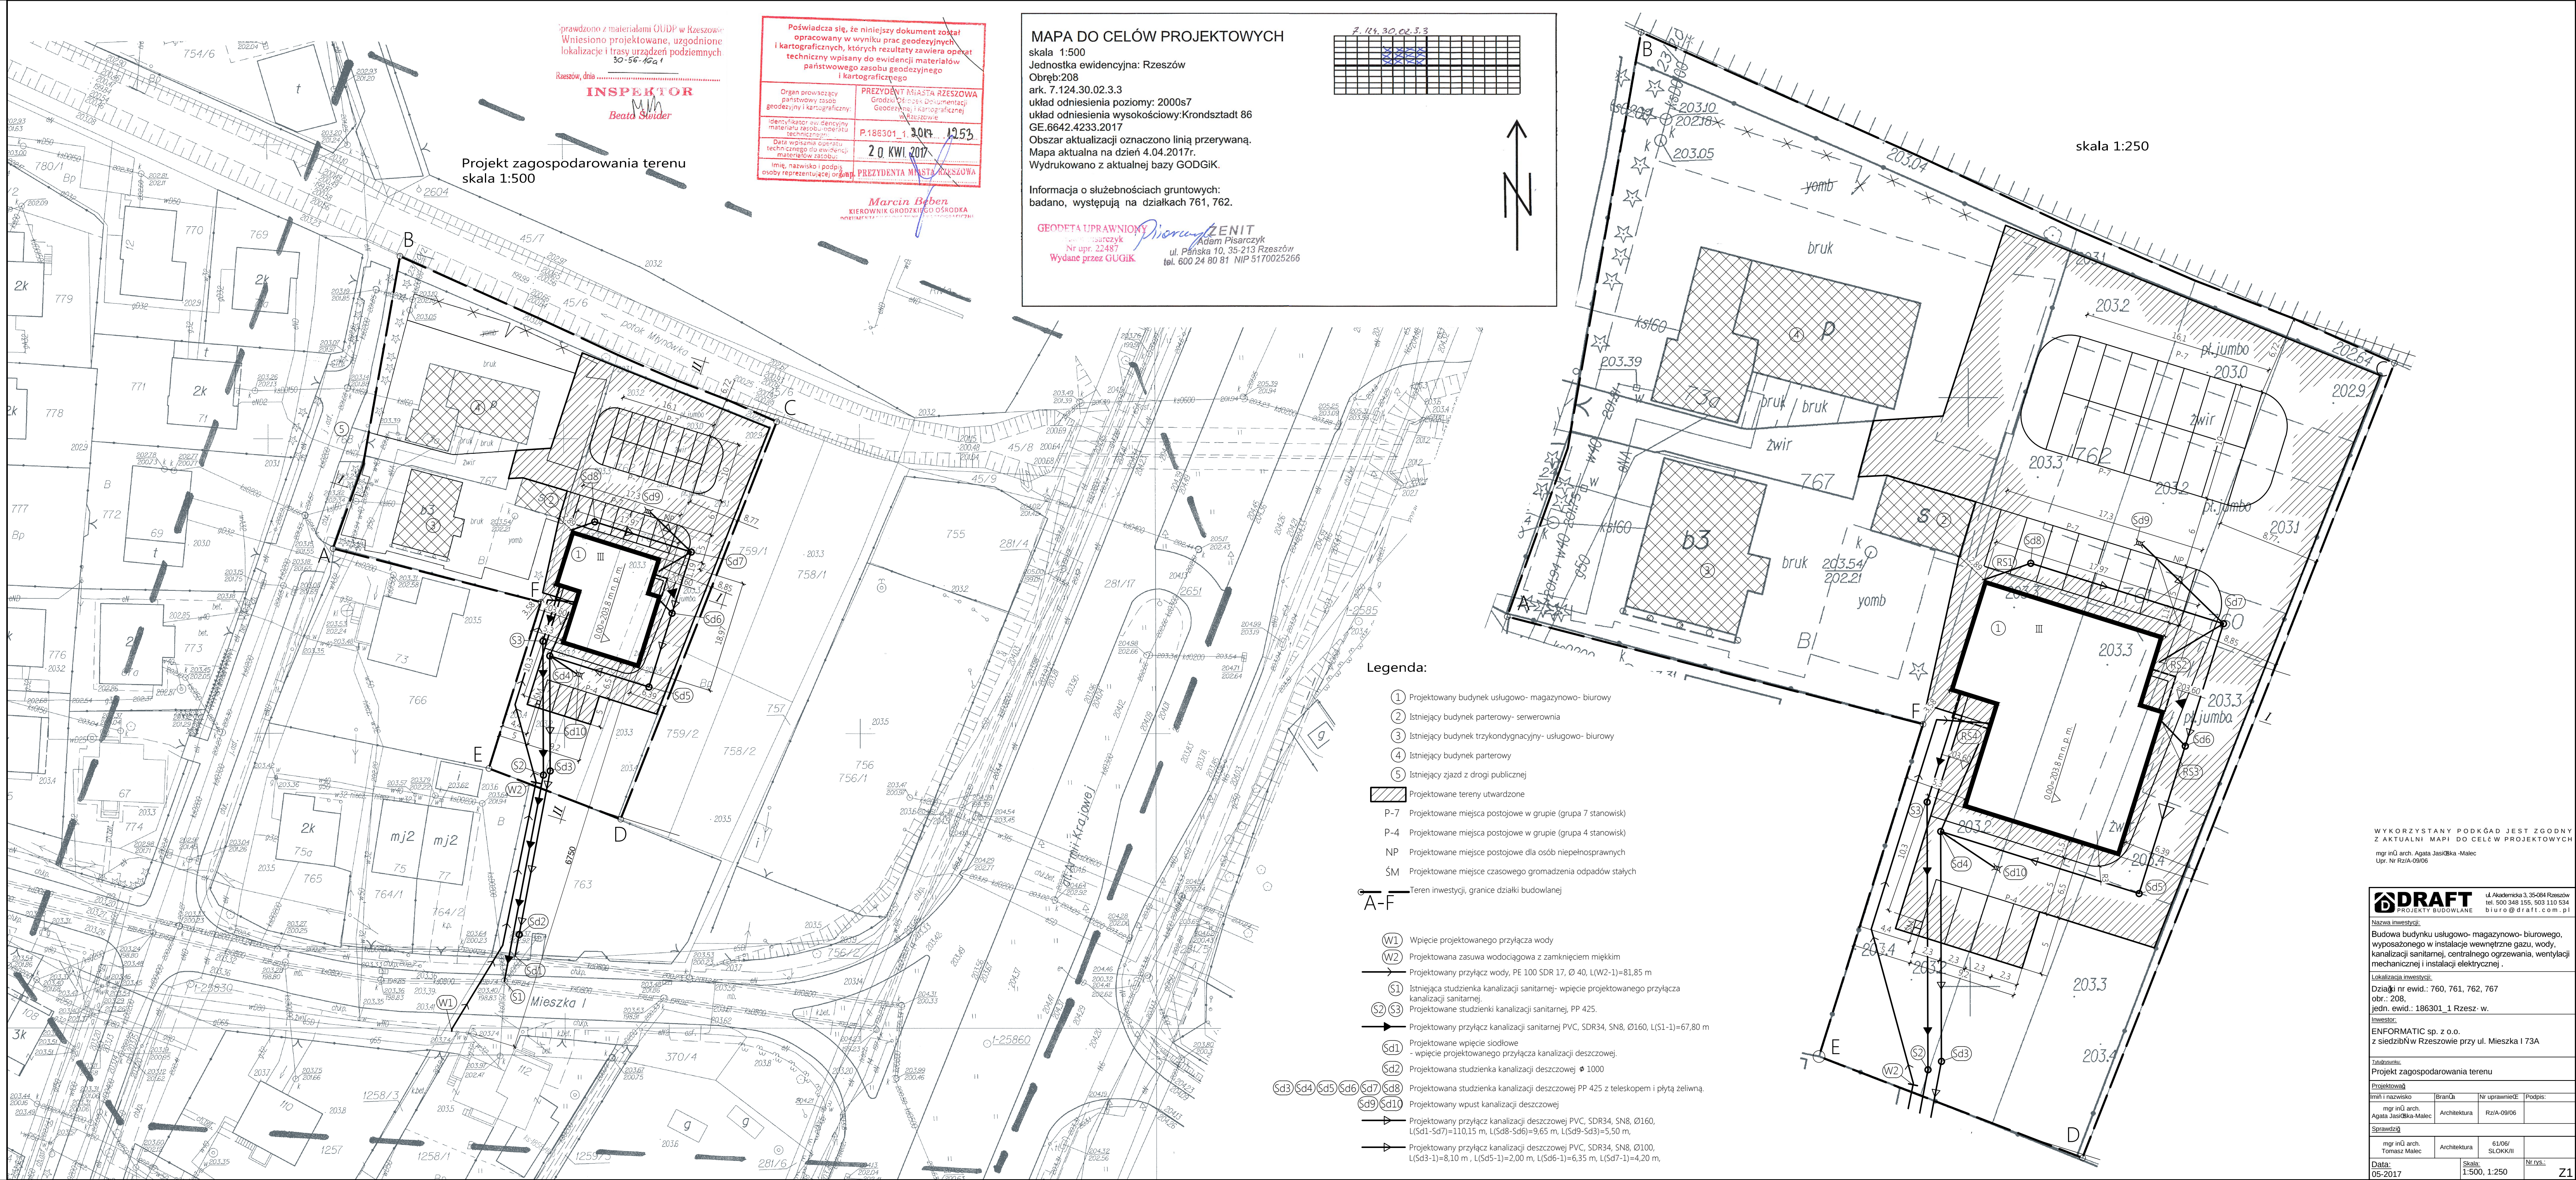

WYKORZYSTANY PODKŁAD JEST ZGODNY
Z AKTUALNĄ MAPĄ DO CELÓW PROJEKTOWYCH

mgr inż. arch. Agnieszka Jasińska-Malec
Upr. Nr RZ/A-09/06

DRAFT PROJEKTY BUDOWLANE		ul. Akademicka 3, 35-084 Rzeszów tel. 500 348 155, 503 110 534 biuro@draft.com.pl		
Nazwa inwestycji: Budowa budynku usługowo- magazynowo- biurowego, wyposażonego w instalacje wewnętrzne gazu, wody, kanalizacji sanitarnej, centralnego ogrzewania, wentylacji mechanicznej i instalacji elektrycznej .				
Lokalizacja inwestycji: Działy nr ewid.: 760, 761, 762, 767 obr.: 208, jedn. ewid.: 186301.1 Rzesz. w.				
Inwestor: ENFORMATIC sp. z o.o. z siedzibą w Rzeszowie przy ul. Mieszka I 73A				
Tytuł projektu: Projekt zagospodarowania terenu				
Imię i nazwisko		Branduła	Nr uprawnień	Podpis:
mgr inż. arch. Agnieszka Jasińska-Malec		Architektura	RZ/A-09/06	
Sprawdził:				
mgr inż. arch. Tomasz Malec		Architektura	6106/ SŁOKIEN	
Data: 05-2017		Skala: 1:500, 1:250	Nr. Dł.: Z1	